


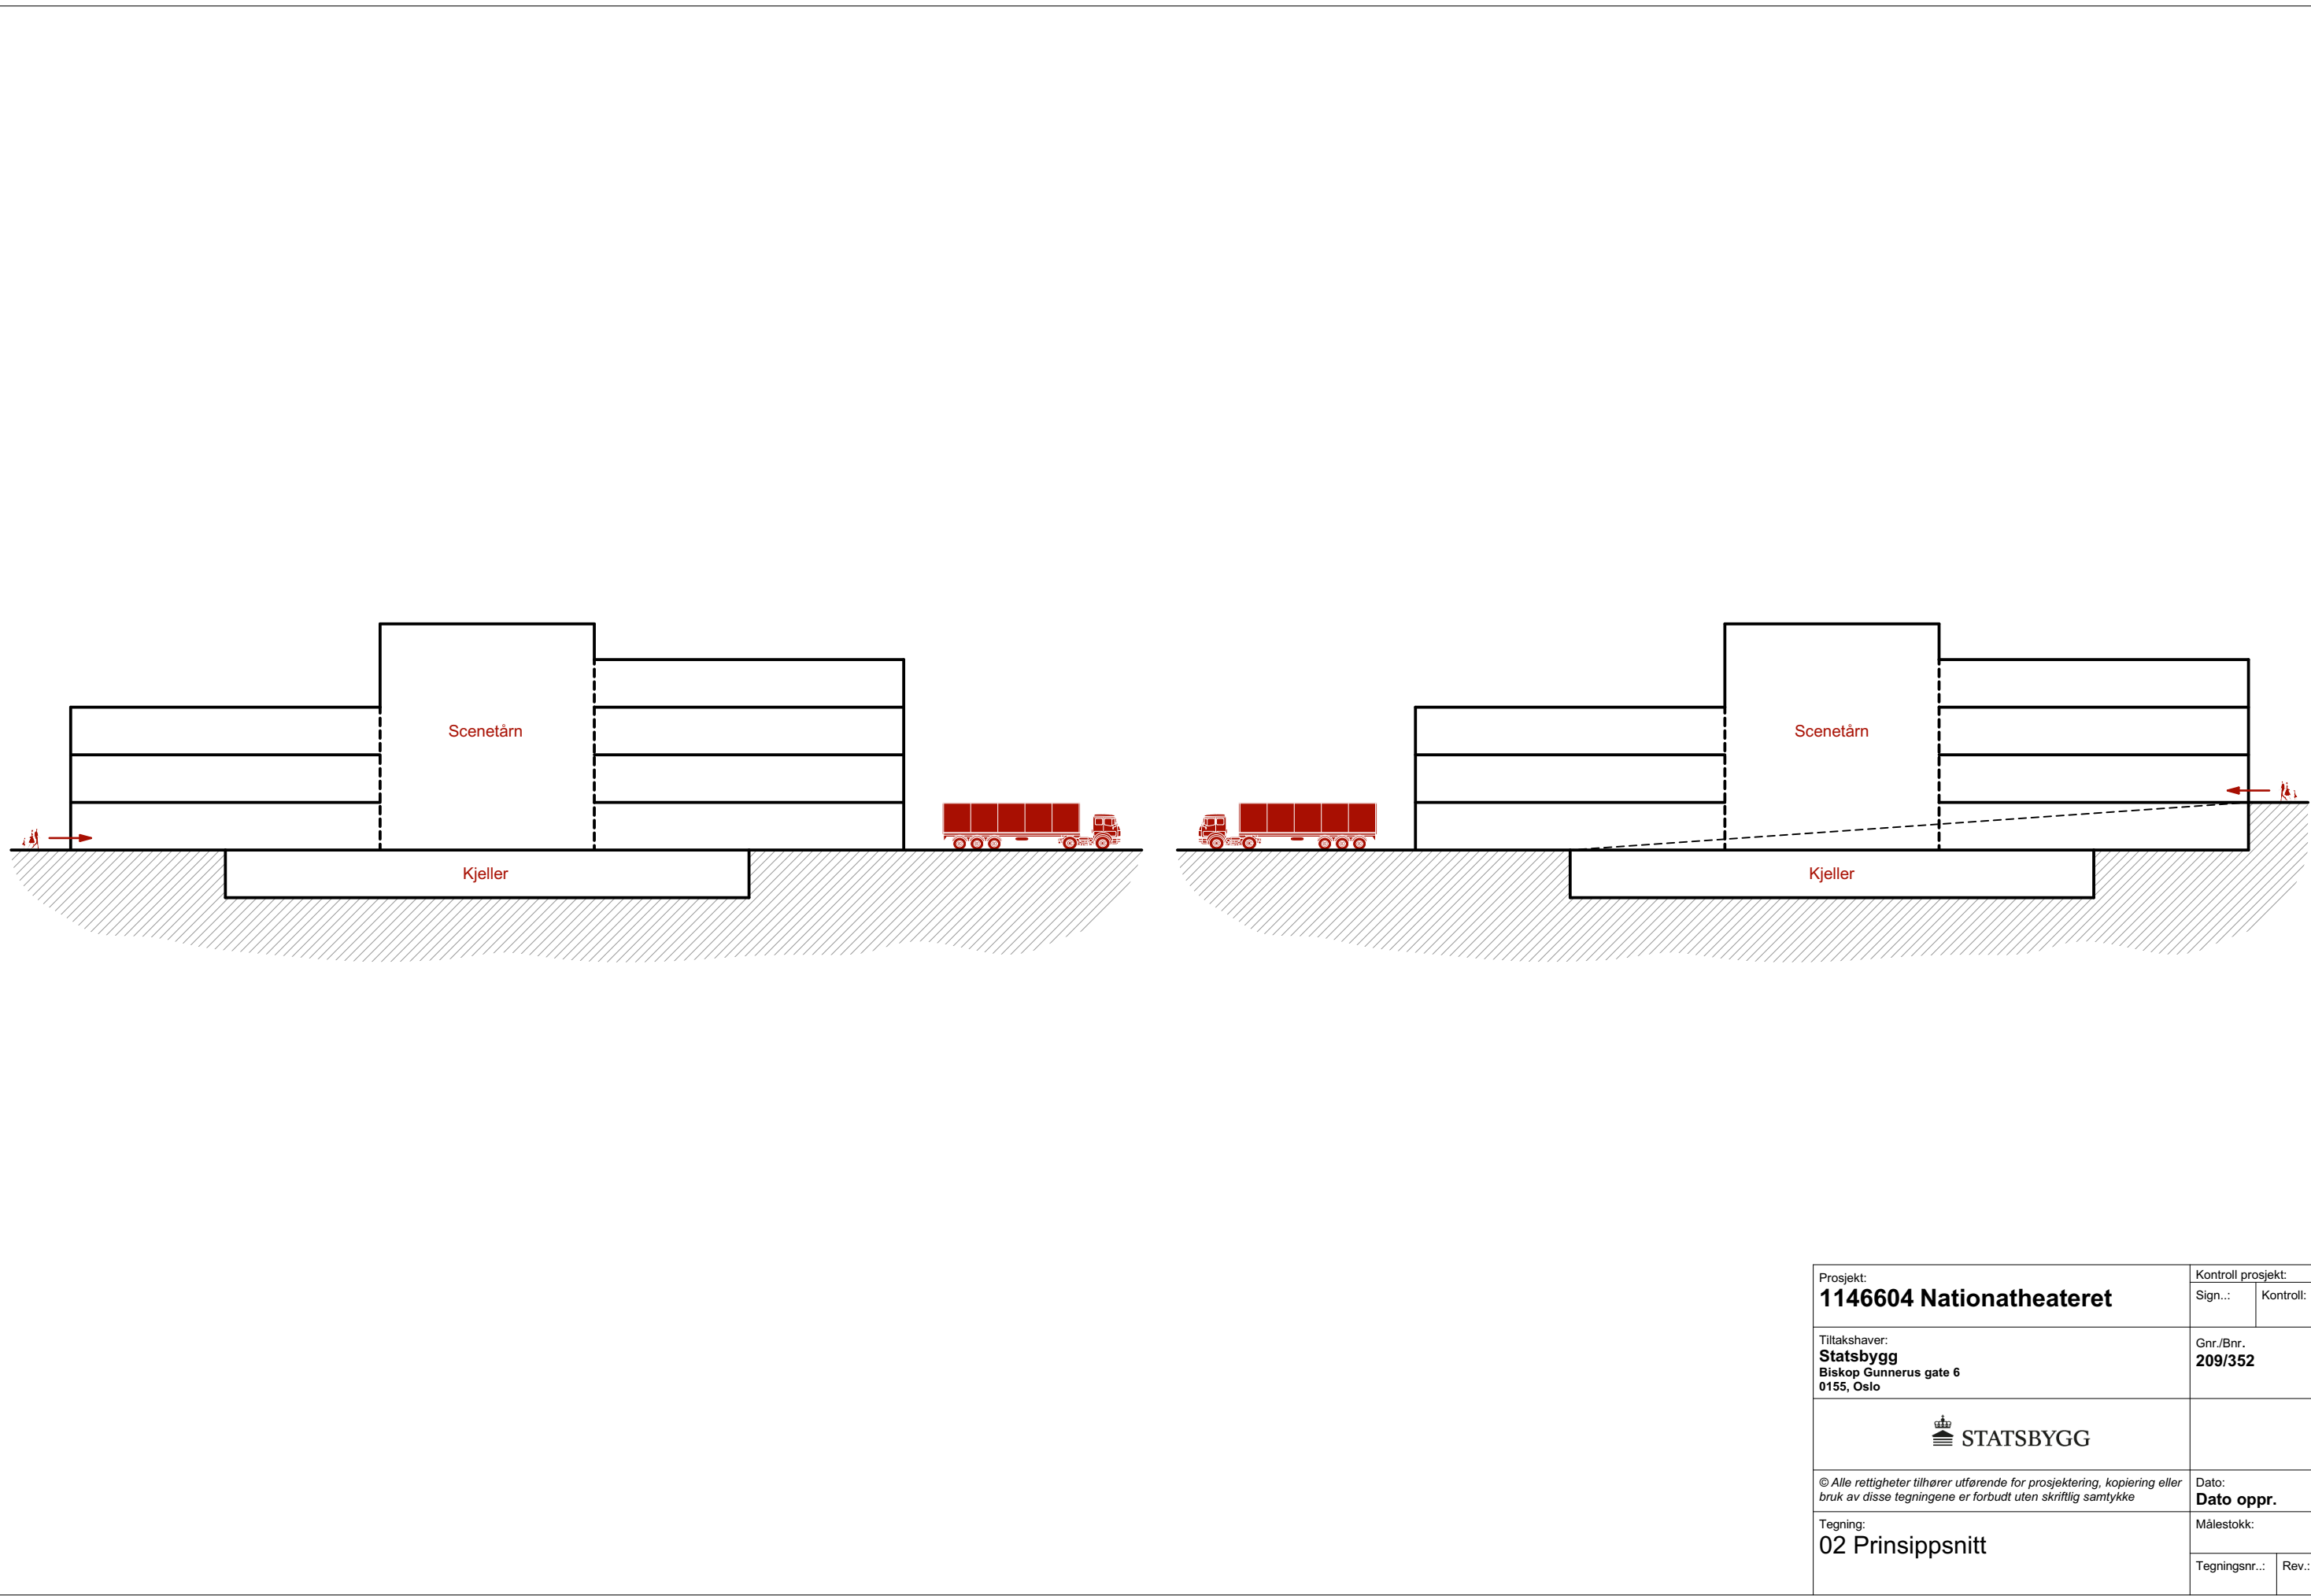

Prosjekt: 1146604 Nationatheatret	Kontroll prosjekt:	
	Sign..:	Kontroll:
Tiltakshaver: Statsbygg Biskop Gunnerus gate 6 0155, Oslo	Gnr./Bnr. 209/352	
 STATSBYGG		
Tegning: 02 Prinsippsnitt	Dato: Dato oppr.	
	Målestokk:	
	Tegningsnr..:	Rev.: